


BEIZLI

VORDACH

FESTZELT

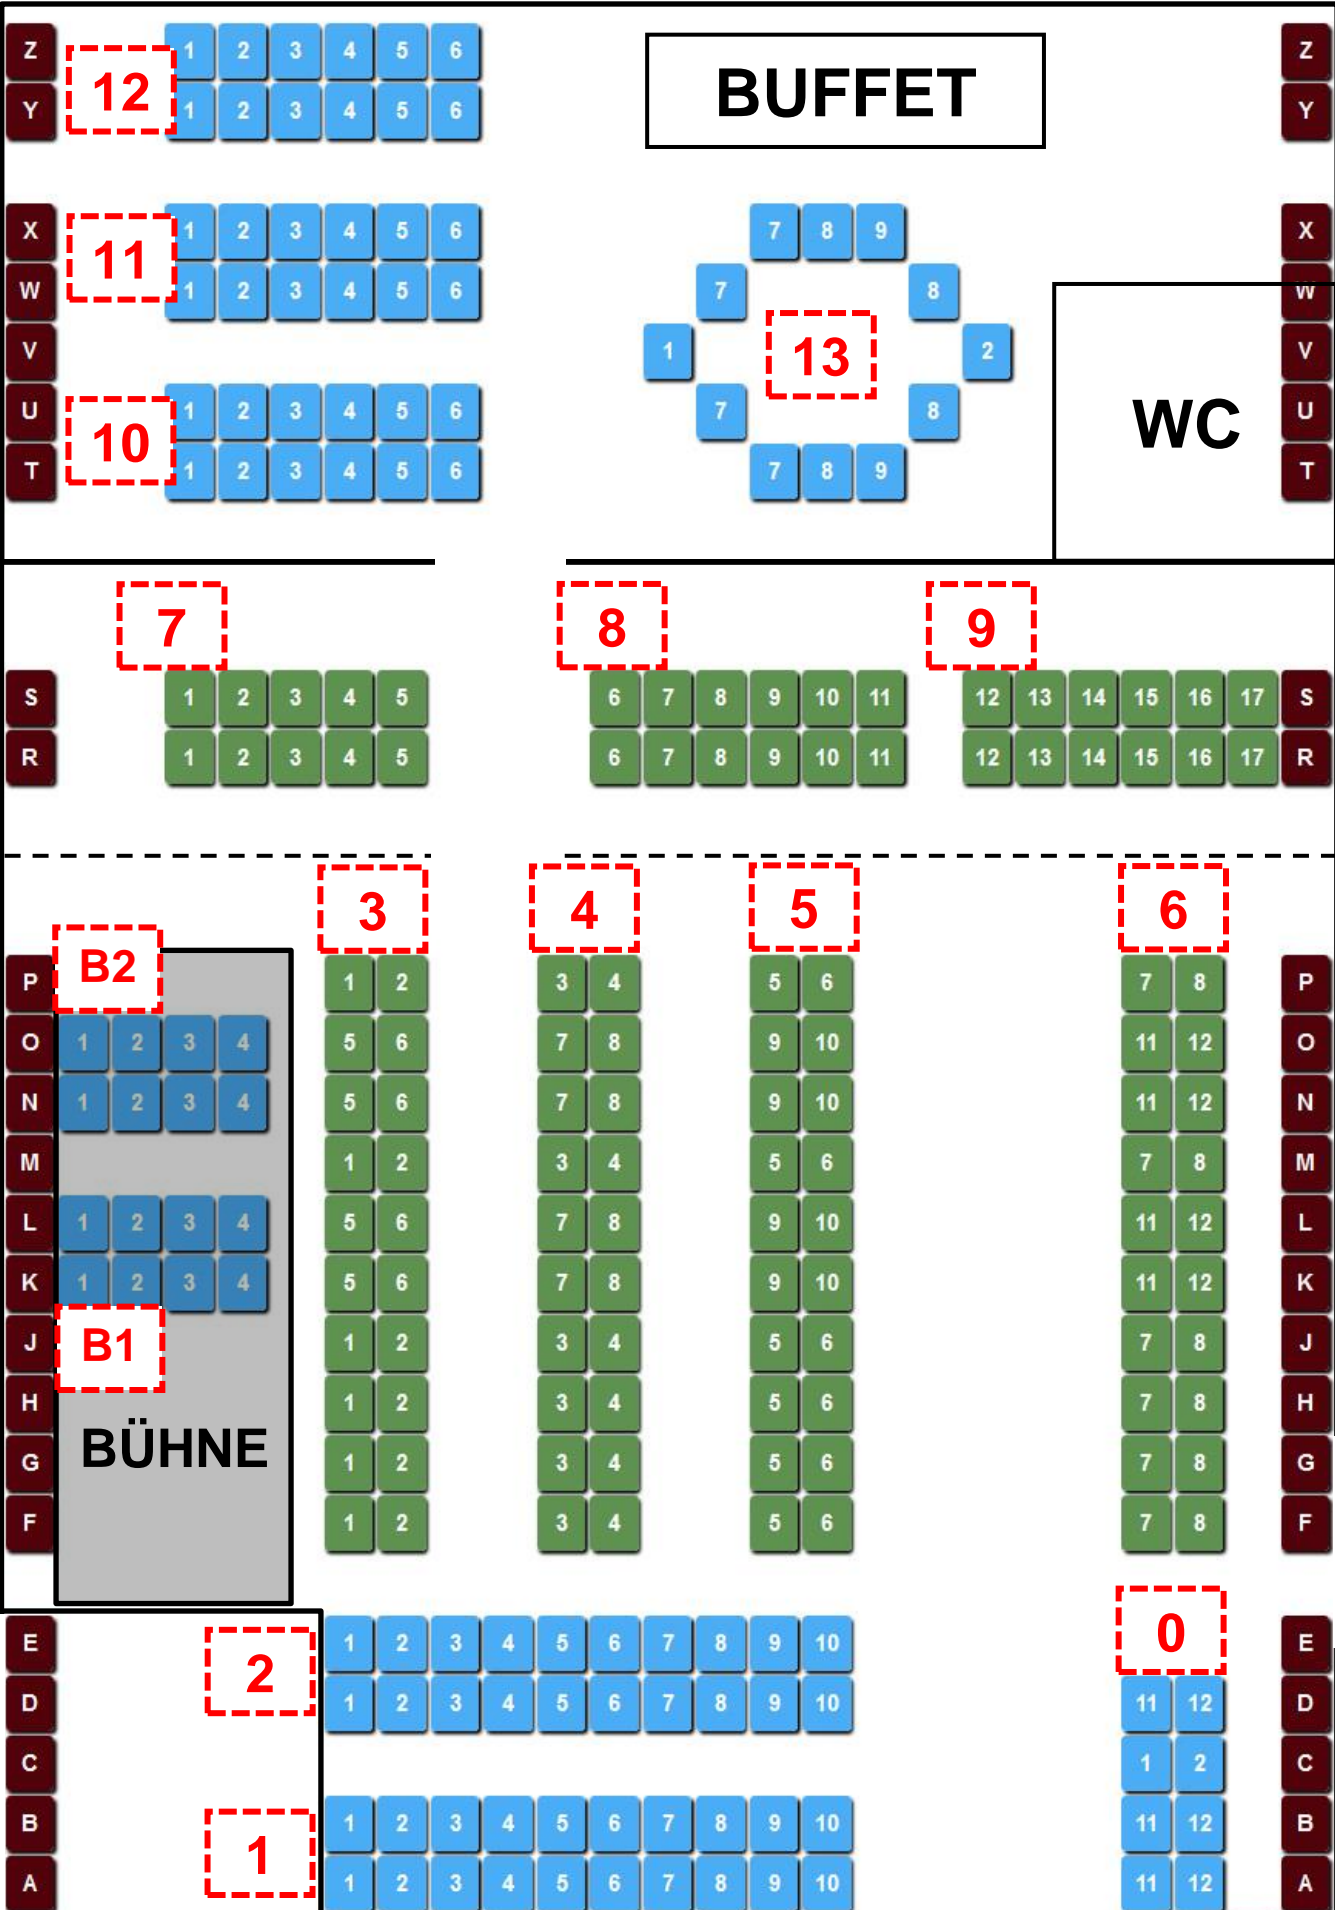

EINGANG

BAR

BUFFET

WC

BÜHNE

12

11

10

7

8

9

B2

3

4

5

6

B1

2

1

0